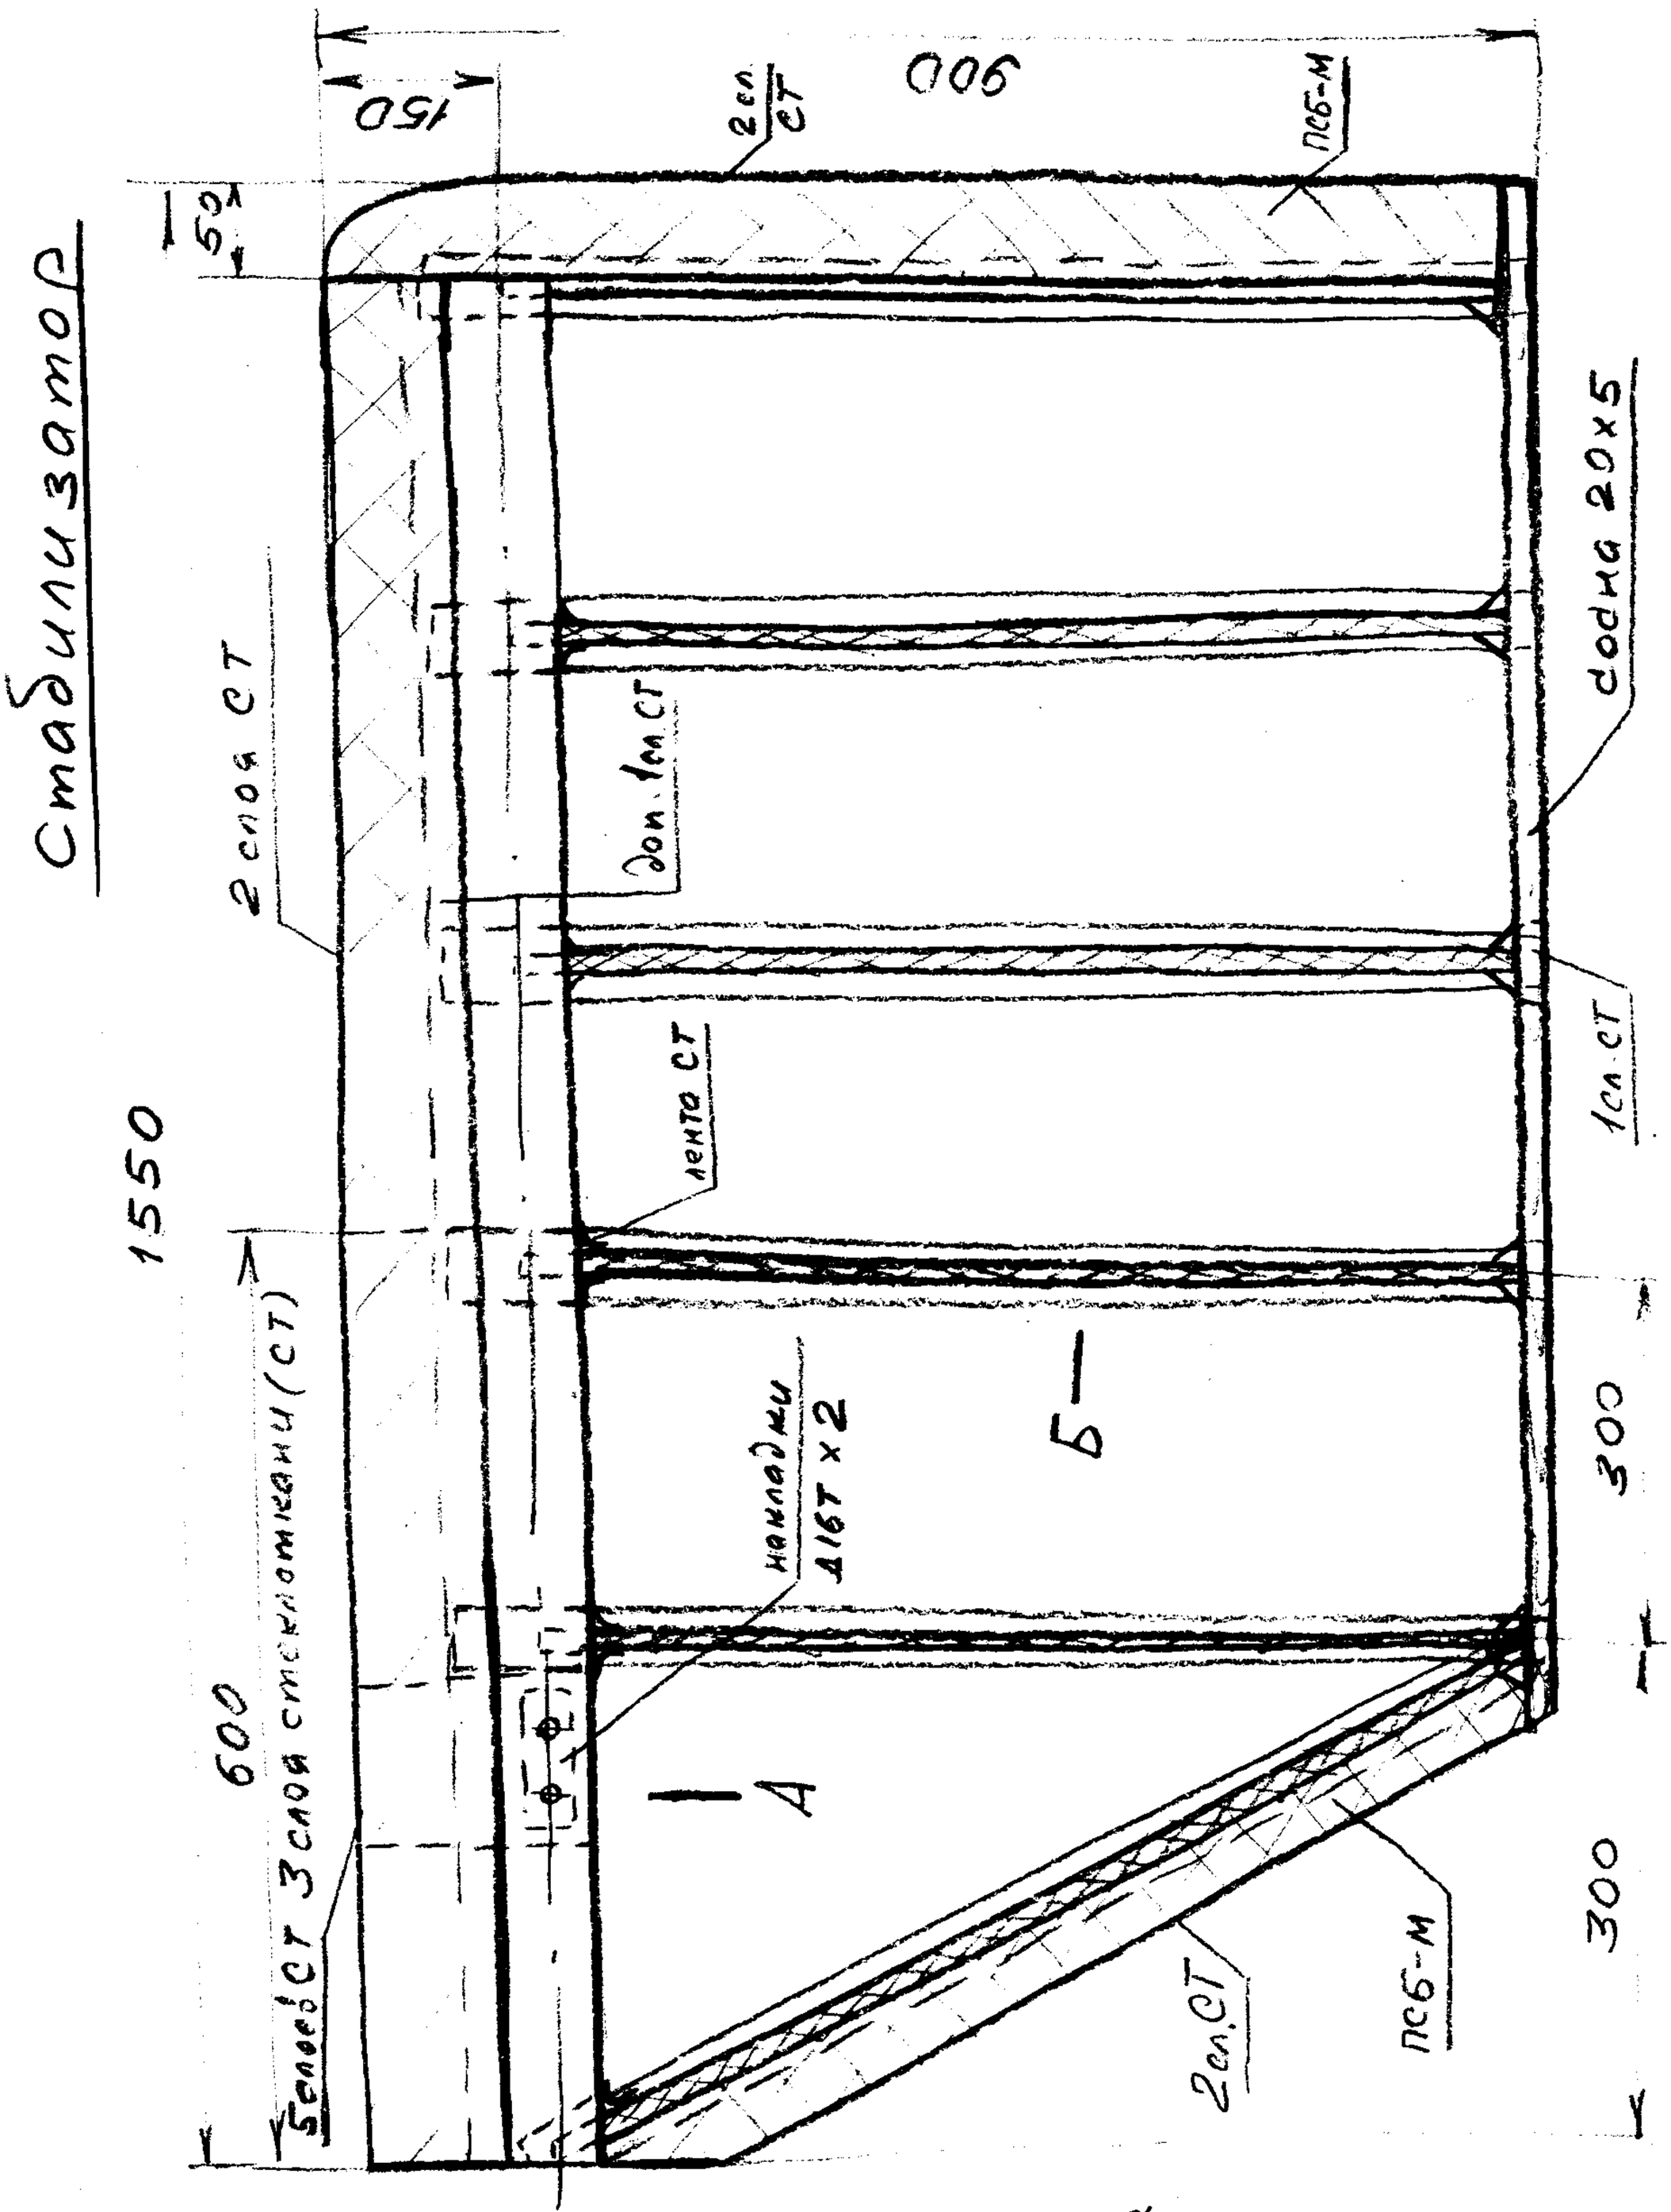
Смадили замор
150
900
2сл СТ
ПСБ-М
50
2 слоя СТ
доп. 1сл СТ
лента СТ
1550
600
Б
накладки
Д16Т х2
А
300
300
2 слоя СТ
2сл. СТ
ПСБ-М
1сл. СТ
Склейка на ЭД-6
25
СТЭФ 0,5
ПС1-40
1сл. СТ
Б
10
Ø вн. 60
ПСБ-М
лонжерон
труба стеклопласт. 4сл. СТ